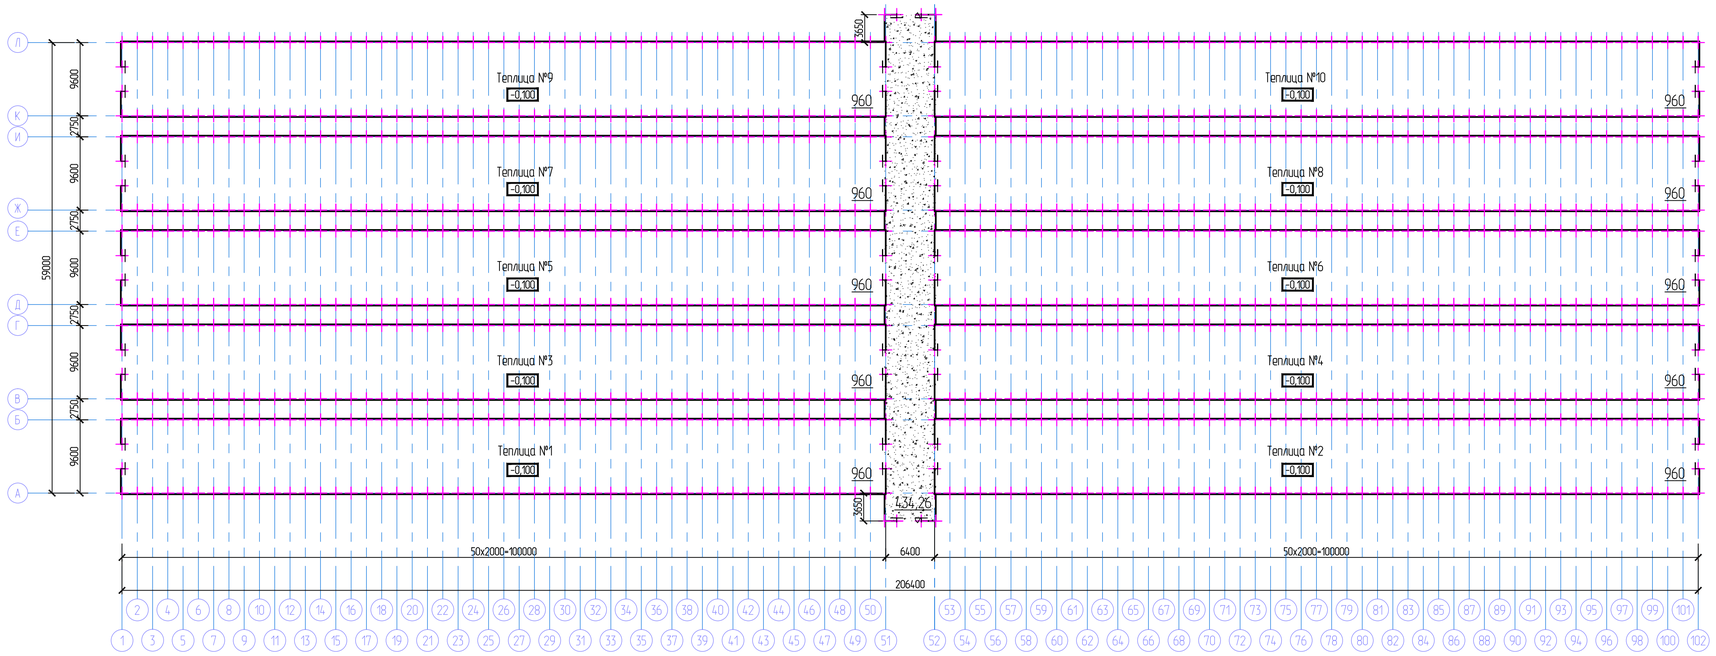

Фасад в осях А-Л
(в осях Л-П зеркально)

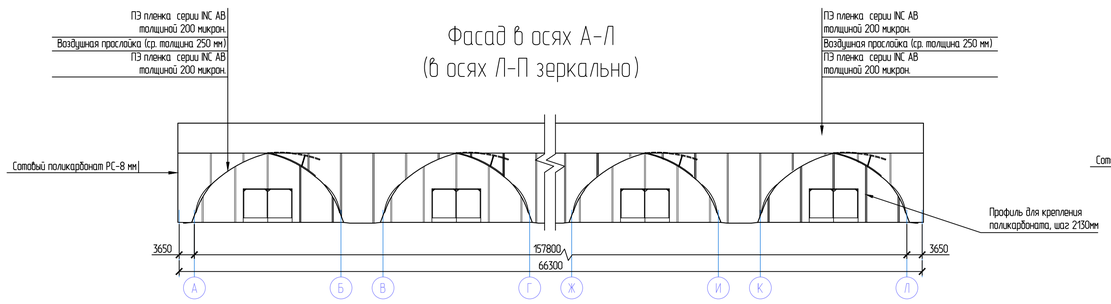

Фасад в осях 1-102

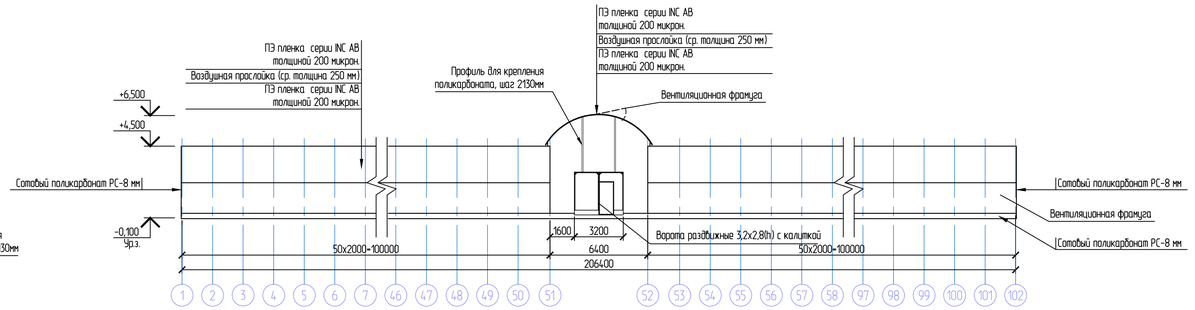

Согласовано
Разраб.
Провер.
Н.контр.
Взам. инв. №
Подп. и дата
Инв. № подл.

							868-VS-2-АС
							Тепличный комплекс
Изм.	Кол.уч.	Лист	№док.	Подп.	Дата		
Прораб.						Тепличный комплекс	Стадия: П; Лист: ; Листов:
						План. Фасады	

Копировал